


スーパーガルテクト葺き



南立面図

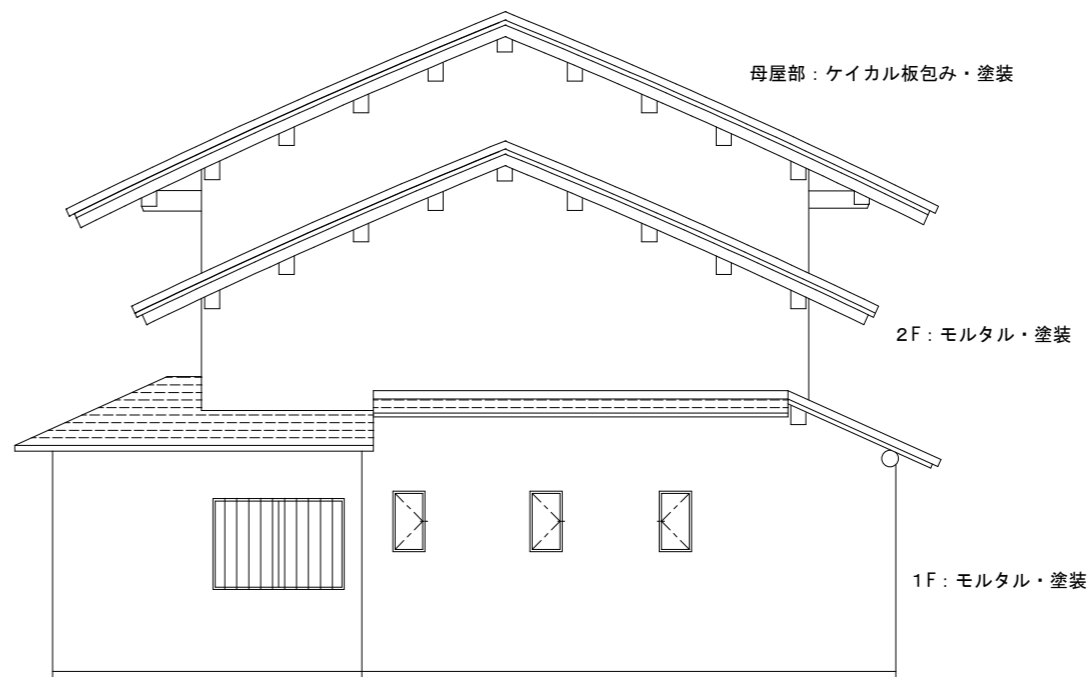

東立面図

屋根
既設瓦撤去・処分
下地合板
スーパーガルテクト葺き
雨樋交換 樹脂半丸

外壁（南面）
1F：モルタル・塗装
2F：漆喰塗装
木部：塗装・雨戸既設残し
ウダツ：撤去、処分
緑床下：メッシュ張

外壁（玄関廻り）
漆喰部：塗装
木部：塗装
モルタル部：塗装

外壁（東立面図）
1F：モルタル・塗装
2F：モルタル・塗装
母屋部：ケイカル板包み・塗装

外壁（北面）
1F：モルタル・塗装
2F：漆喰塗装
木部：塗装
切り離し部：屋根造作
緑床下：メッシュ張

外壁（西面）
1F、2F：プリント鋼板張
母屋部：ケイカル板包み・塗装
木部：塗装

外壁：漆喰塗装、木部塗装

外壁：モルタル・塗装


1F：モルタル・塗装

1F：モルタル・塗装


緑床下：メッシュ張

玄関：漆喰塗装、木部塗装

スーパーガルテクト葺き

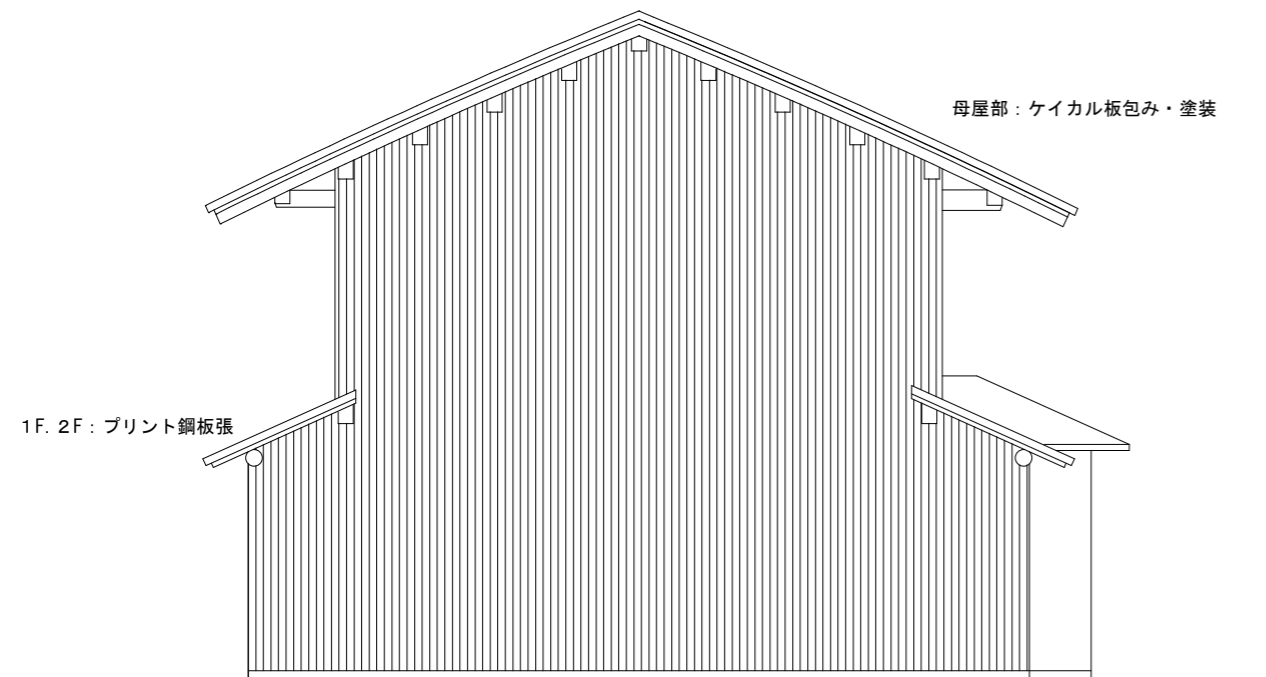

西立面図

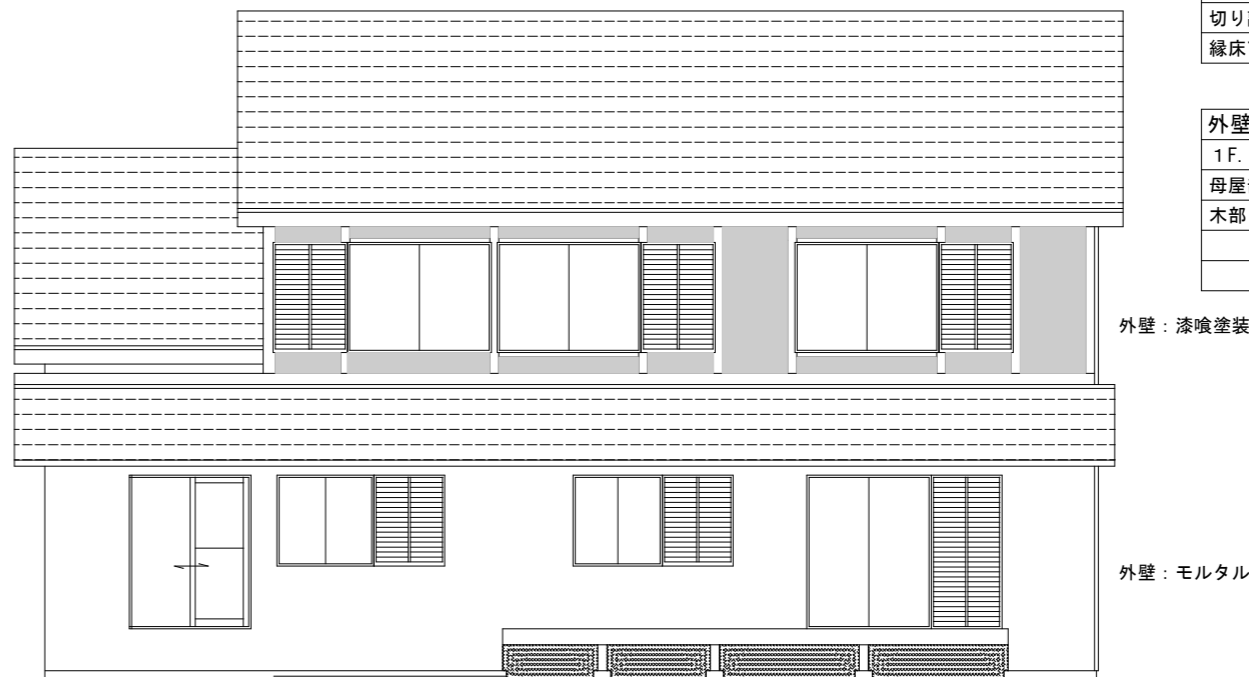

北立面図

緑床下：メッシュ張



住生活Liv工房

じゅうせいかつりぶこうぼう
一級建築士事務所

年月日
R4.08.06

縮尺
1/100

件名
奥野様邸 改装工事プラン⑤

図名
立面図

図面作成者
T.Kitahira