


現況敷地測量図 1 / 2 5 0
 奈良県葛城市浜家644番1、644番2

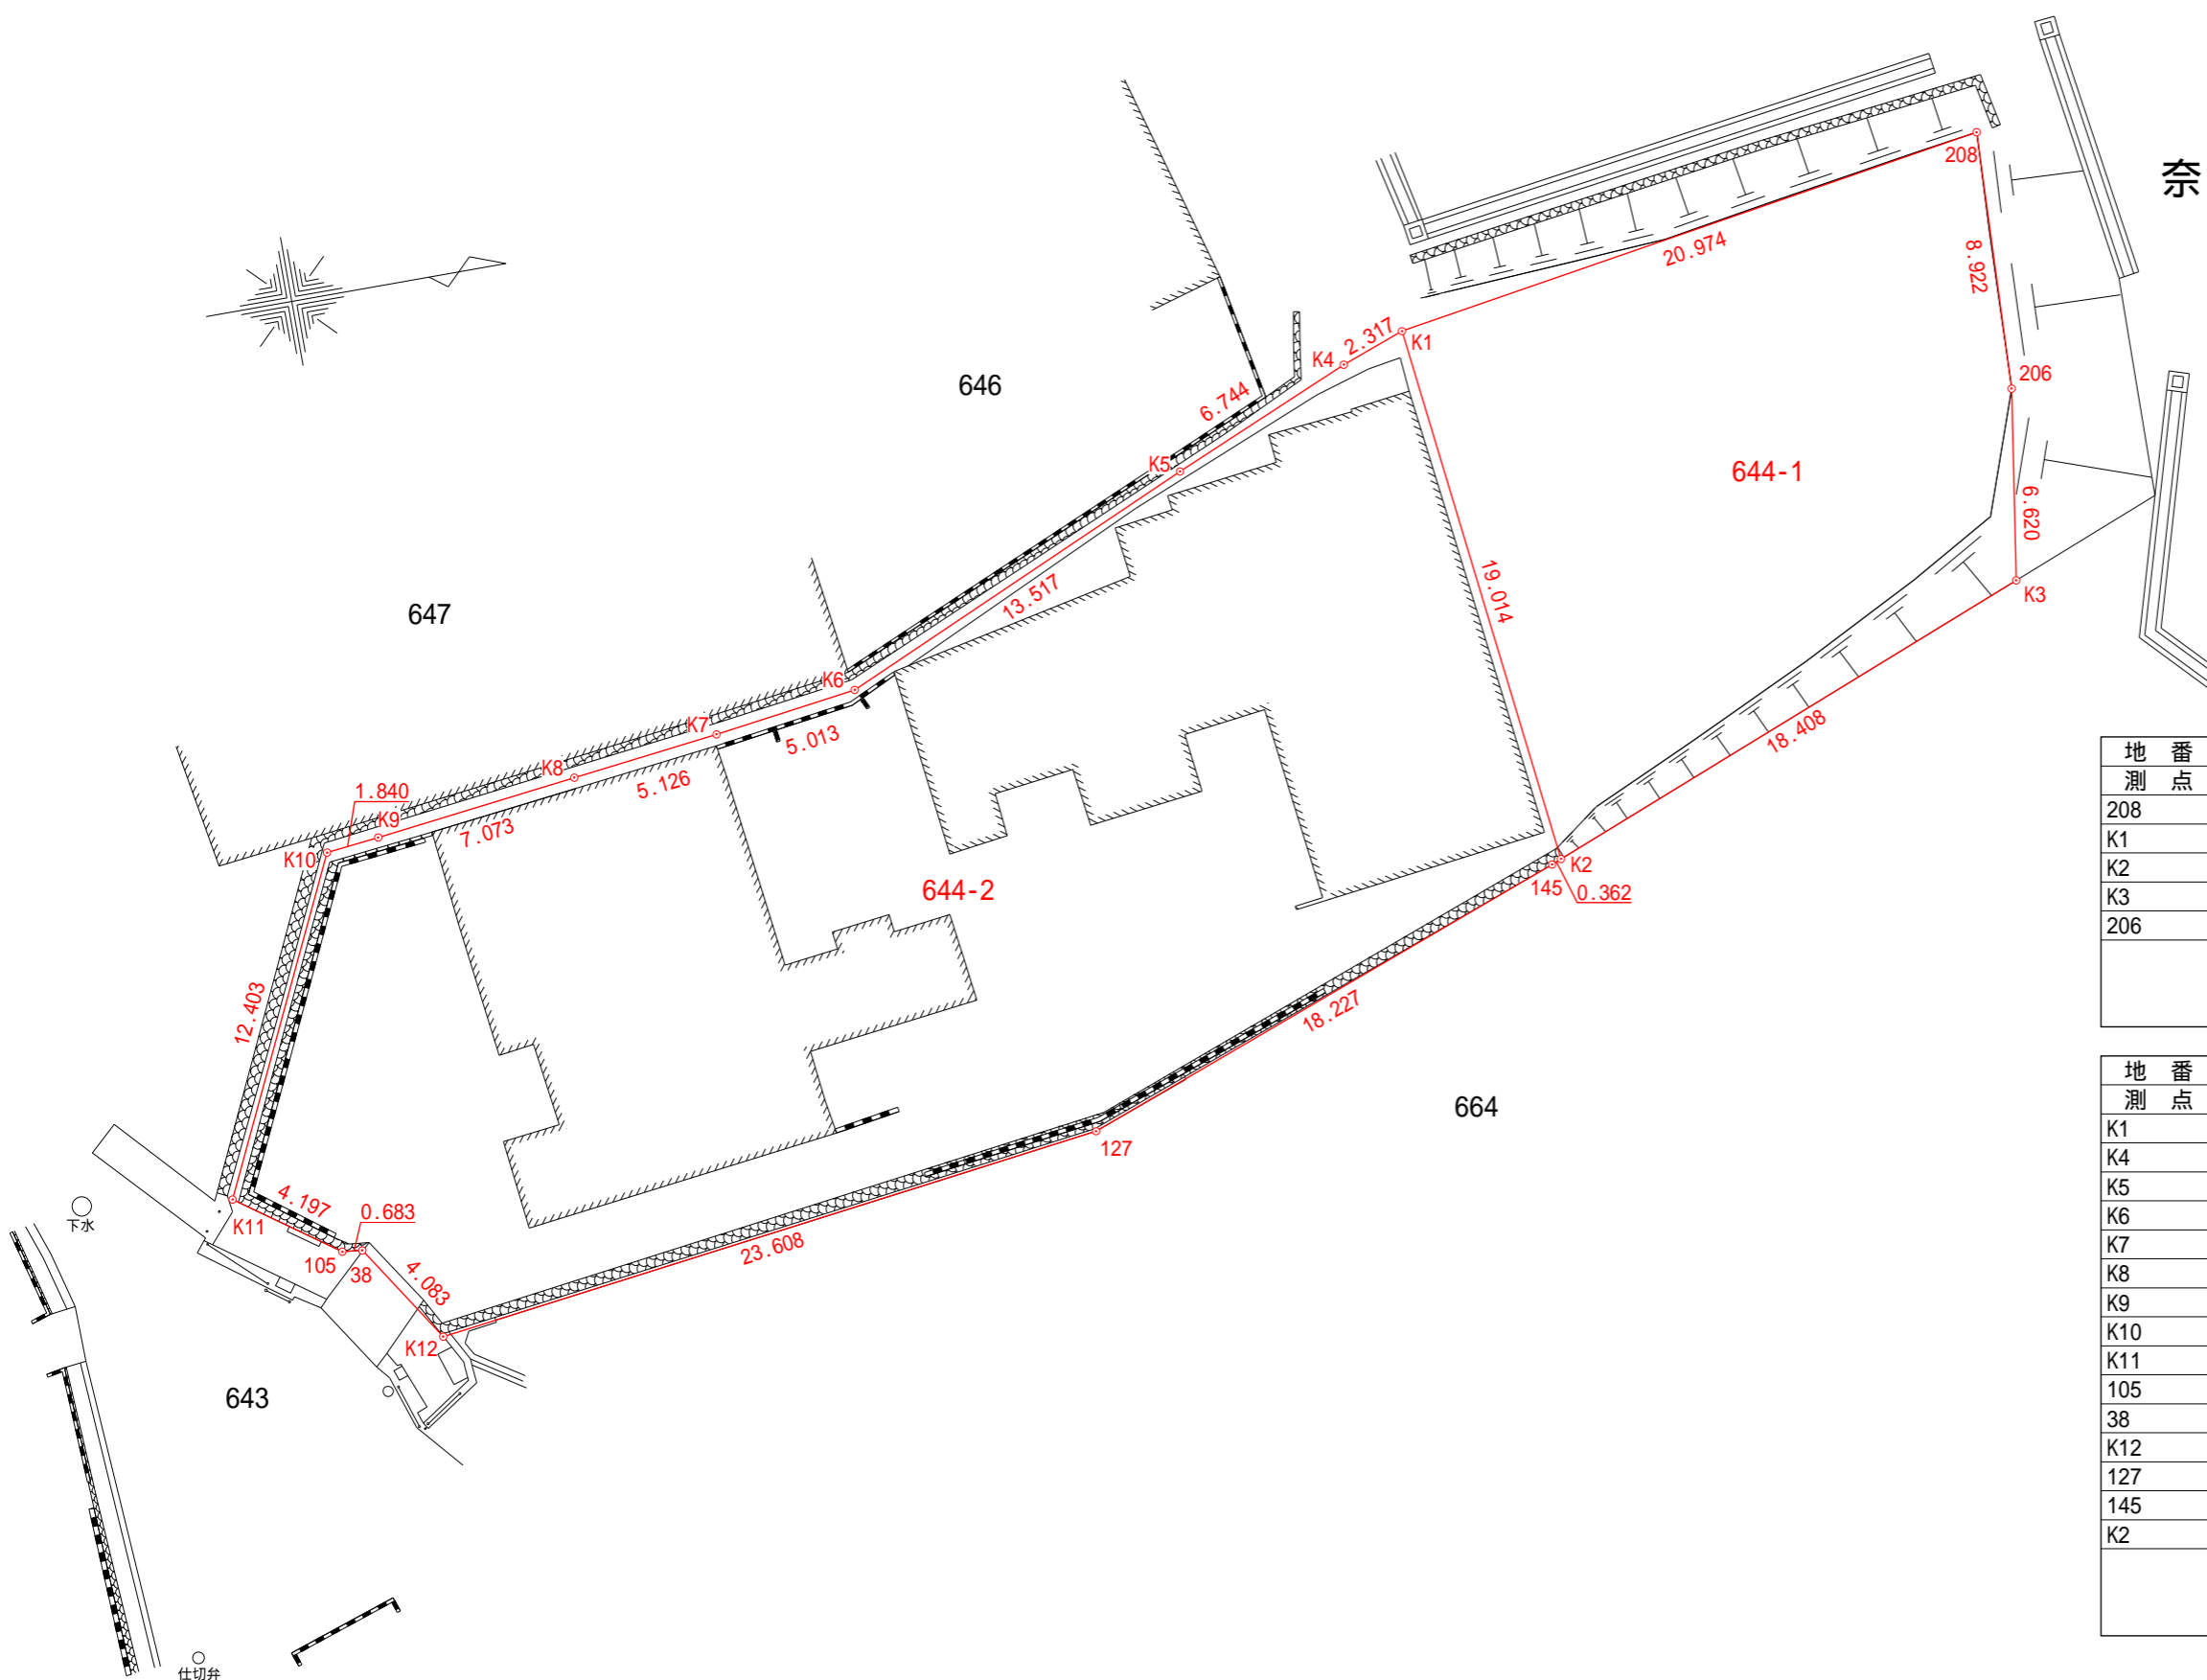

座 標 求 積 表

地番	644-1		
測点	Xn	Yn	(Xn+1 - Xn-1)Yn
208	166.796	71.758	-1460.921122
K1	146.082	75.051	-1387.993194
K2	148.302	93.935	1818.393730
K3	165.440	87.217	1582.029163
206	166.441	80.673	109.392588
		倍面積	660.901165
		面積	330.4505825
		地積	330.45 m ²

地番	644-2		
測点	Xn	Yn	(Xn+1 - Xn-1)Yn
K1	146.082	75.051	-330.224400
K4	143.902	75.837	-635.969082
K5	137.696	78.476	-1457.456272
K6	125.330	83.933	-1454.726756
K7	120.364	84.615	-850.888440
K8	115.274	85.225	-1032.159975
K9	108.253	86.081	-761.816850
K10	106.424	86.282	-614.845532
K11	101.127	97.497	-183.294360
105	104.544	99.934	409.329664
38	105.223	100.004	291.211648
K12	107.456	103.422	2652.153768
127	130.867	100.381	4066.333929
145	147.965	94.067	1640.058145
K2	148.302	93.935	-176.879605
		倍面積	1560.825882
		面積	780.4129410
		地積	780.41 m ²

合計	1110.86m ²
公簿面積合計	1109.77m ²

凡例
 辺長・・・メートル

作成年月日	令和4年11月15日
測量年月日	令和4年11月1日

法務局備付の地図と現況に相違があります。
 市役所に座標の備付がないため、概ね測量時に伺った範囲にて区画を作成しております。

利害関係者様との立会及び筆界確認・調査が完了していないことから、本図面に記載された土地の形状及び求積は仮のものであり、変更する場合があります。